

SURFACE VENTE	153,00M ²
SURFACE APPT	135,53M ²
SURFACE TERRASSE	52,72M ²

DESCRIPTION


Appartements spacieux et modernes répartis sur deux niveaux avec des espaces jour et nuit bien distincts.

La partie habitable, au 1er niveau, offre un grand séjour lumineux muni de larges baies vitrées donnant accès à une vaste terrasse qui vous permettra de bénéficier d'une vue « PANORAMICA » sur le Léman et les montagnes.


La cuisine, ouverte, sera équipée d'appareils électroménagers haut de gamme et de finitions élégantes à choix avec des budgets généreux. Un WC visiteur complète cet étage.

La partie nuit, au niveau supérieur, est composée de 3 chambres à coucher confortables dont une suite parentale avec dressing et salle de douche privative. Une seconde salle de bain sera également disponible à ce niveau.

REZ

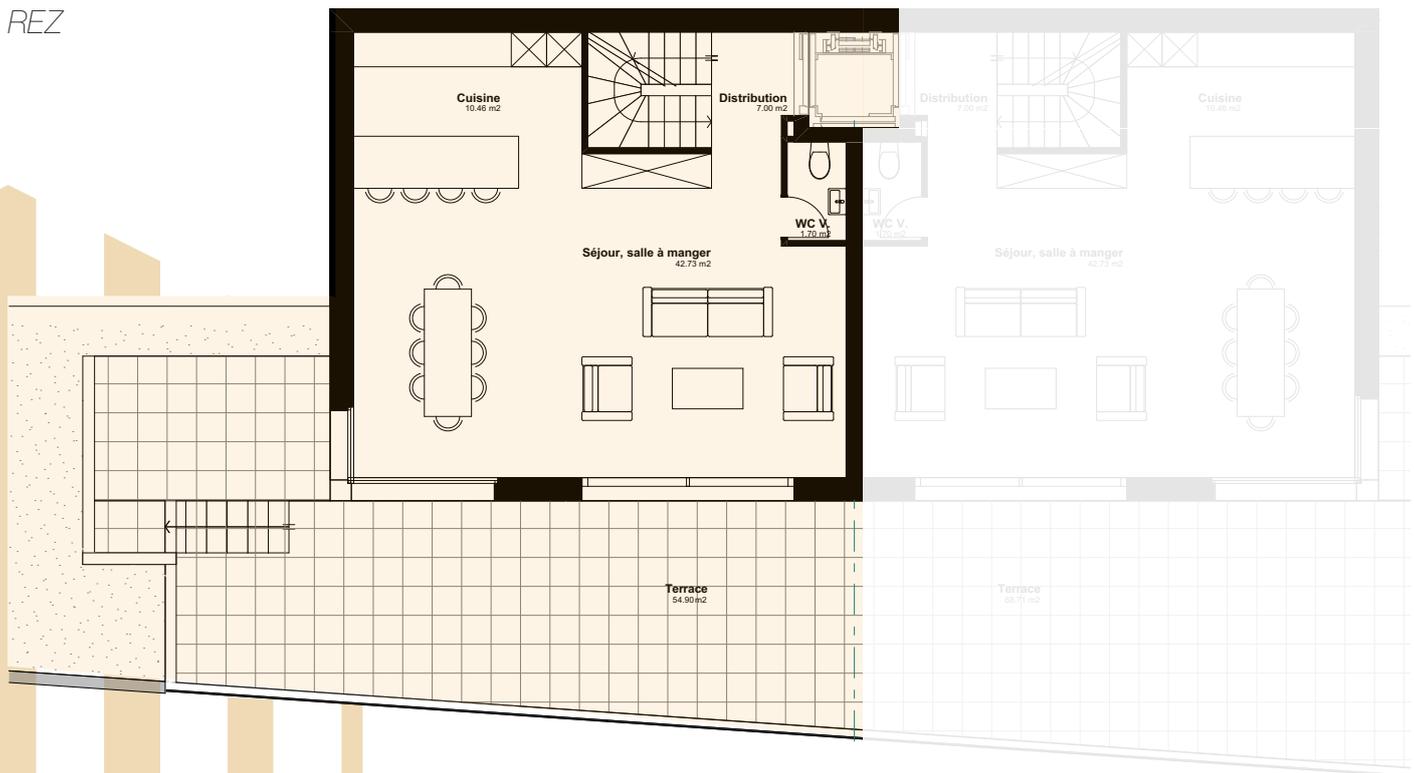

ÉTAGE

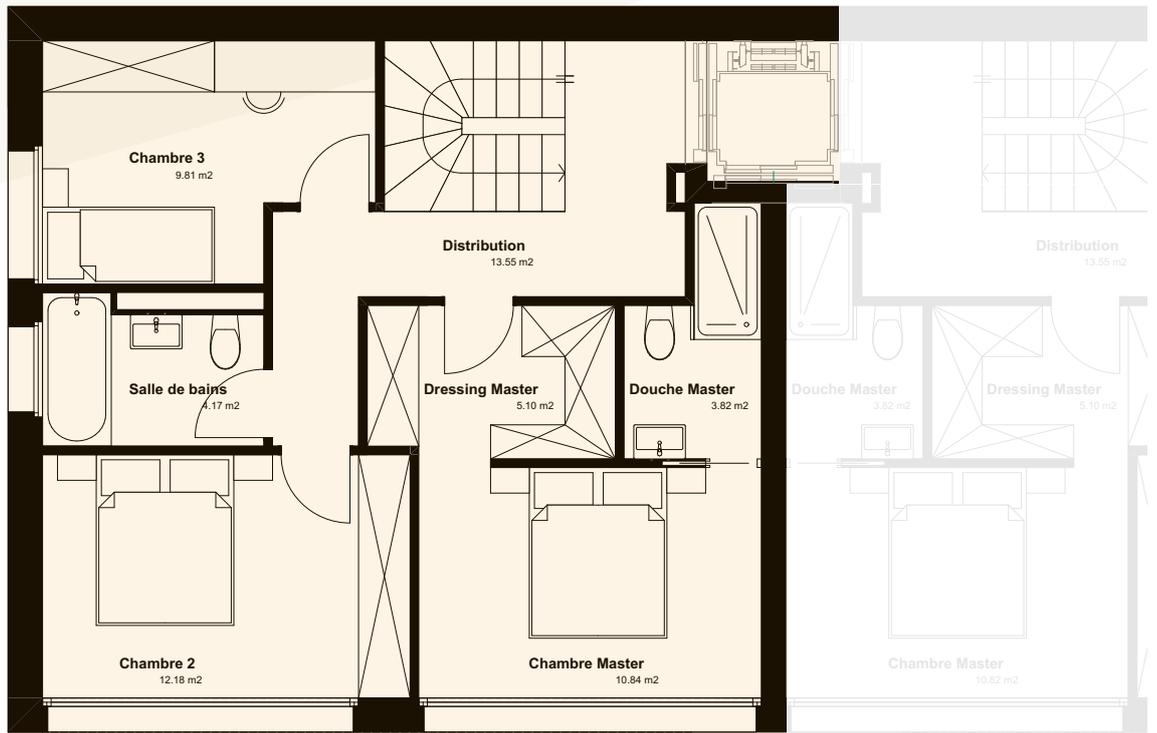

CAVE

